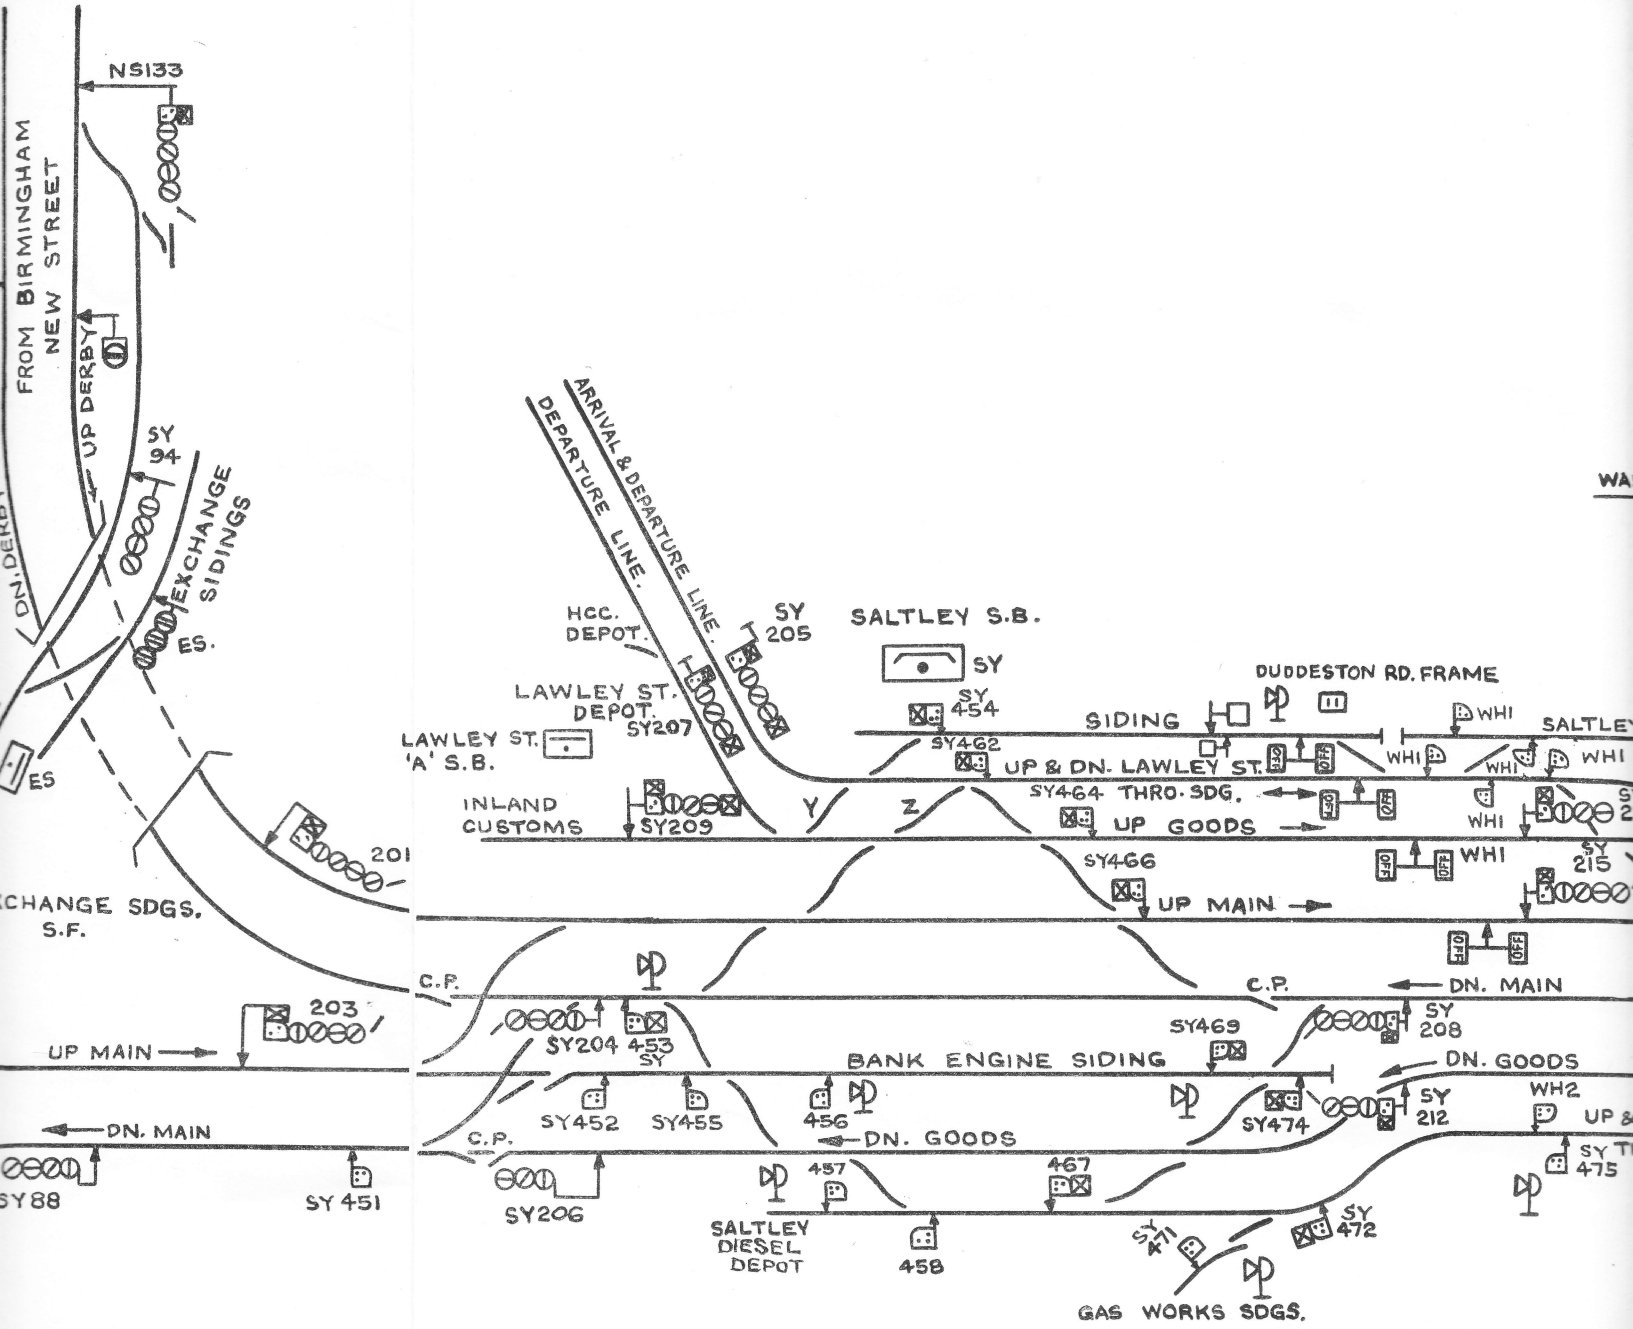
NS133
FROM BIRMINGHAM NEW STREET
UP DERBY
DN. DERBY
SY 94
EXCHANGE SIDINGS
ES.
ES
201
EXCHANGE SDGS.
S.F.
203
UP MAIN
DN. MAIN
SY 88
SY 451
C.P.
SY204
453 SY
SY452
SY455
456
DN. GOODS
SY206
457
SALTLEY DIESEL DEPOT
458
467
SY 471
GAS WORKS SDGS.
SY 472
SY474
SY469
BANK ENGINE SIDING
SY 212
WH2
SY 475
SY 208
DN. GOODS
C.P.
DN. MAIN
SY466
UP MAIN
SY464 THRO. SDG.
UP GOODS
SY462
UP & DN. LAWLEY ST.
SIDING
SY 454
DUDDESTON RD. FRAME
WHI
SALTLEY
SY 215
INLAND CUSTOMS
SY209
Y
Z
LAWLEY ST. 'A' S.B.
LAWLEY ST. DEPOT. SY207
HCC. DEPOT.
SY 205
SALTLEY S.B.
SY
ARRIVAL & DEPARTURE LINE.
DEPARTURE LINE.