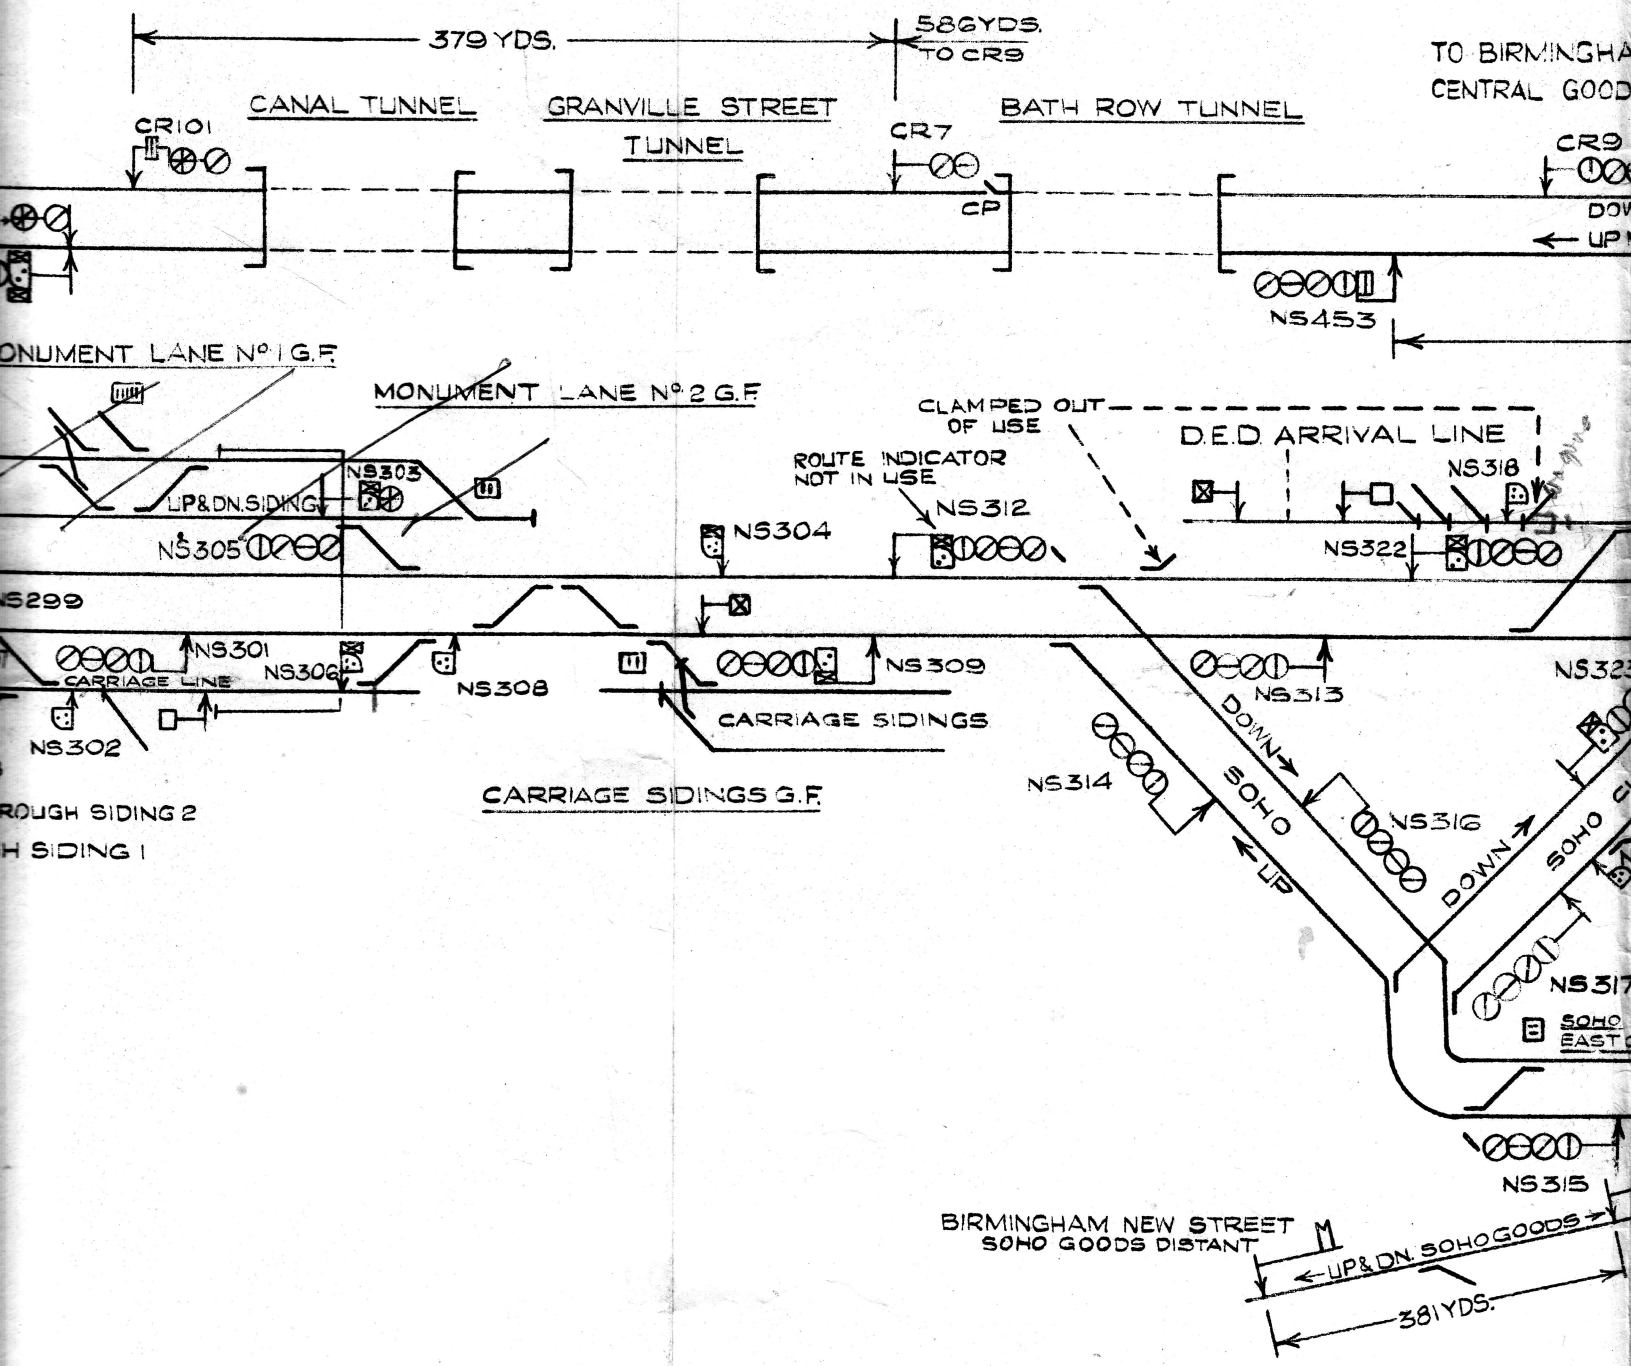
379 YDS.
586YDS.
TO CR9
TO BIRMINGHA
CENTRAL GOOD
CANAL TUNNEL
GRANVILLE STREET
TUNNEL
BATH ROW TUNNEL
CR101
CR7
CR9
CP
DOW
UP
NS453
ONUMENT LANE Nº 1 G.F.
MONUMENT LANE Nº 2 G.F.
CLAMPED OUT
OF USE
D.E.D. ARRIVAL LINE
ROUTE INDICATOR
NOT IN USE
NS303
UP & DN. SIDING
NS305
NS304
NS312
NS318
NS322
NS299
NS301
CARRIAGE LINE
NS306
NS308
NS309
CARRIAGE SIDINGS
NS313
NS323
NS302
ROUGH SIDING 2
H SIDING 1
CARRIAGE SIDINGS G.F.
NS314
DOWN
SOHO
UP
NS316
DOWN
SOHO
NS317
SOHO
EAST
NS315
BIRMINGHAM NEW STREET
SOHO GOODS DISTANT
UP & DN. SOHO GOODS
381 YDS.